

ROMÂNIA
JUDEȚUL DÂMBOVIȚA
CONSILIUL LOCAL AL COMUNEI ȘOTÂNGA

HOTĂRÂRE

privind atribuirea în folosință gratuită către S.C.Green Group prin Total Waste Management SRL a suprafeței de 35 mp teren aferent sistemului SIGUREC CITY

CONSILIUL LOCAL AL COMUNEI ȘOTÂNGA, JUDEȚUL DÂMBOVIȚA

Având în vedere :

- prevederile art. 121 alin. (1) și alin. (2) din Constituția României, modificată și completată prin Legea de revizuire a Constituției României nr. 429/2003;
- prevederile art. 3 și art. 4 din Carta europeană a autonomiei locale, adoptată la Strasbourg la 15 octombrie 1985, ratificată prin Legea nr.199/1997 ;
- prevederile art. 7 alin. (2), art. 874 din Legea nr. 287/2009, republicată privind Codul Civil, cu modificările și completările ulterioare;
- prevederile art. 20 și art. 21 din Legea-cadru a descentralizării nr. 195/2006, cu modificările și completările ulterioare;
- prevederile art. 36 alin.(2) lit.c) coroborat cu alin. (5) lit. a), art.124 din Legea nr.215/2001 privind administrația publică locală, republicată, cu modificările și completările ulterioare ;
- prevederile art. 17 din Legea nr. 211/2011, republicată, privind regimul deșeurilor ;
- Hotărârea nr. 273/ 30.10.2018 a A.D.I. "Management Integrat al Deșeurilor în județul Dâmbovița" privind aprobarea încheierii unui Acord Voluntar cu S.C. GREEN GROUP și S.C. SUPERCOM S.A și mandatarea domnului Administrator public av.Marín Antonescu să semneze Acordul ;
- Acord referitor la îmbunătățirea colectării separate de la populație a deșeurilor de ambalaje , a deșeurilor de echipamente electrice și electronice , a deșeurilor de baterii și acumulatori, la nivelul U.A.T.- județul Dâmbovița, înregistrat la ADI " Management Integrat al Deșeurilor în județul Dâmbovița" sub nr. 11097/CJ/31.10.2018;
- adresa nr. 11423/14.11.2018 a ADI "Management Integrat al Deșeurilor în județul Dâmbovița " , înregistrată sub nr. 15381/16.11.2018;
- referatul de aprobare al Primarului comunei Șotânga, înregistrat sub nr. 15517/20.11.2018;
- raportul de specialitate înregistrat sub nr. 15669 /23.11.2018, întocmit de secretarul comunei;
- raportul de avizare favorabil al comisiei de specialitate a consiliului local .

În temeiul art. 45 alin.(3) art. 115 alin. (1) lit. b) din Legea nr. 215/2001 privind administrația publică locală republicată, cu modificările și completările ulterioare :

HOTĂRĂȘTE:

Art.1 - (1) Se aprobă atribuirea în folosință gratuită către S.C.Green Group, prin Total Waste Management SRL a suprafeței de 35 mp teren necesar amplasării Sistemului SIGUREC CITY, în vederea punerii în aplicare a Acordului referitor la îmbunătățirea colectării separate de la populație a deșeurilor de ambalaje , a deșeurilor de echipamente electrice și electronice , a deșeurilor de baterii și acumulatori, la nivelul U.A.T.- județul Dâmbovița.

(2) Terenul în suprafața de 35 m.p aparține domeniului public al comunei Șotânga , județul Dâmbovița .

(3) Schița cu elementele de identificare ale terenului ce se dă în folosință gratuită sunt prevăzute în anexă și face parte integrantă din hotărâre.

Art.2 - Durata dării în folosință gratuită a terenului , către S.C.Green Group, prin Total Waste Management SRL este de 2 ani, cu drept de prelungire prin act adițional.

Art.3 - Se împuternicește primarul și secretarul comunei Șotânga să încheie și să semneze contractul de folosință gratuită.

Art.4 - Predarea – primirea spațiului se face pe bază de proces - verbal întocmit între părțile interesate, în termen de 30 zile de la data adoptării hotărârii.

Art.5 - Prezentul act administrativ se comunică, în termenul prevăzut de lege, prin intermediul secretarului comunei Șotânga, Instituției Prefectului – județul Dâmbovița, Primarului comunei Șotânga, ADI " Management Integrat al Deșeurilor în județul Dâmbovița, S.C.Green Group prin Total Waste Management SRL și se aduce la cunoștință publică prin publicarea pe pagina de internet la adresa www.sotanga.ro.

PRESEDINTE DE ȘEDINȚĂ,

Elena TELEAȘĂ



Contrasemnează,
SECRETARUL COMUNEI ȘOTÂNGA
jr. Floarea POPESCU

Nr. _____ 108 _____
ȘOTÂNGA 28.11.2018


PLAN INCADRARE IN ZONA

COMUNA SOTANGA

SCARA 1:1000

Statie SIGUREC CITY

Suprafata 35 mp (7x5)

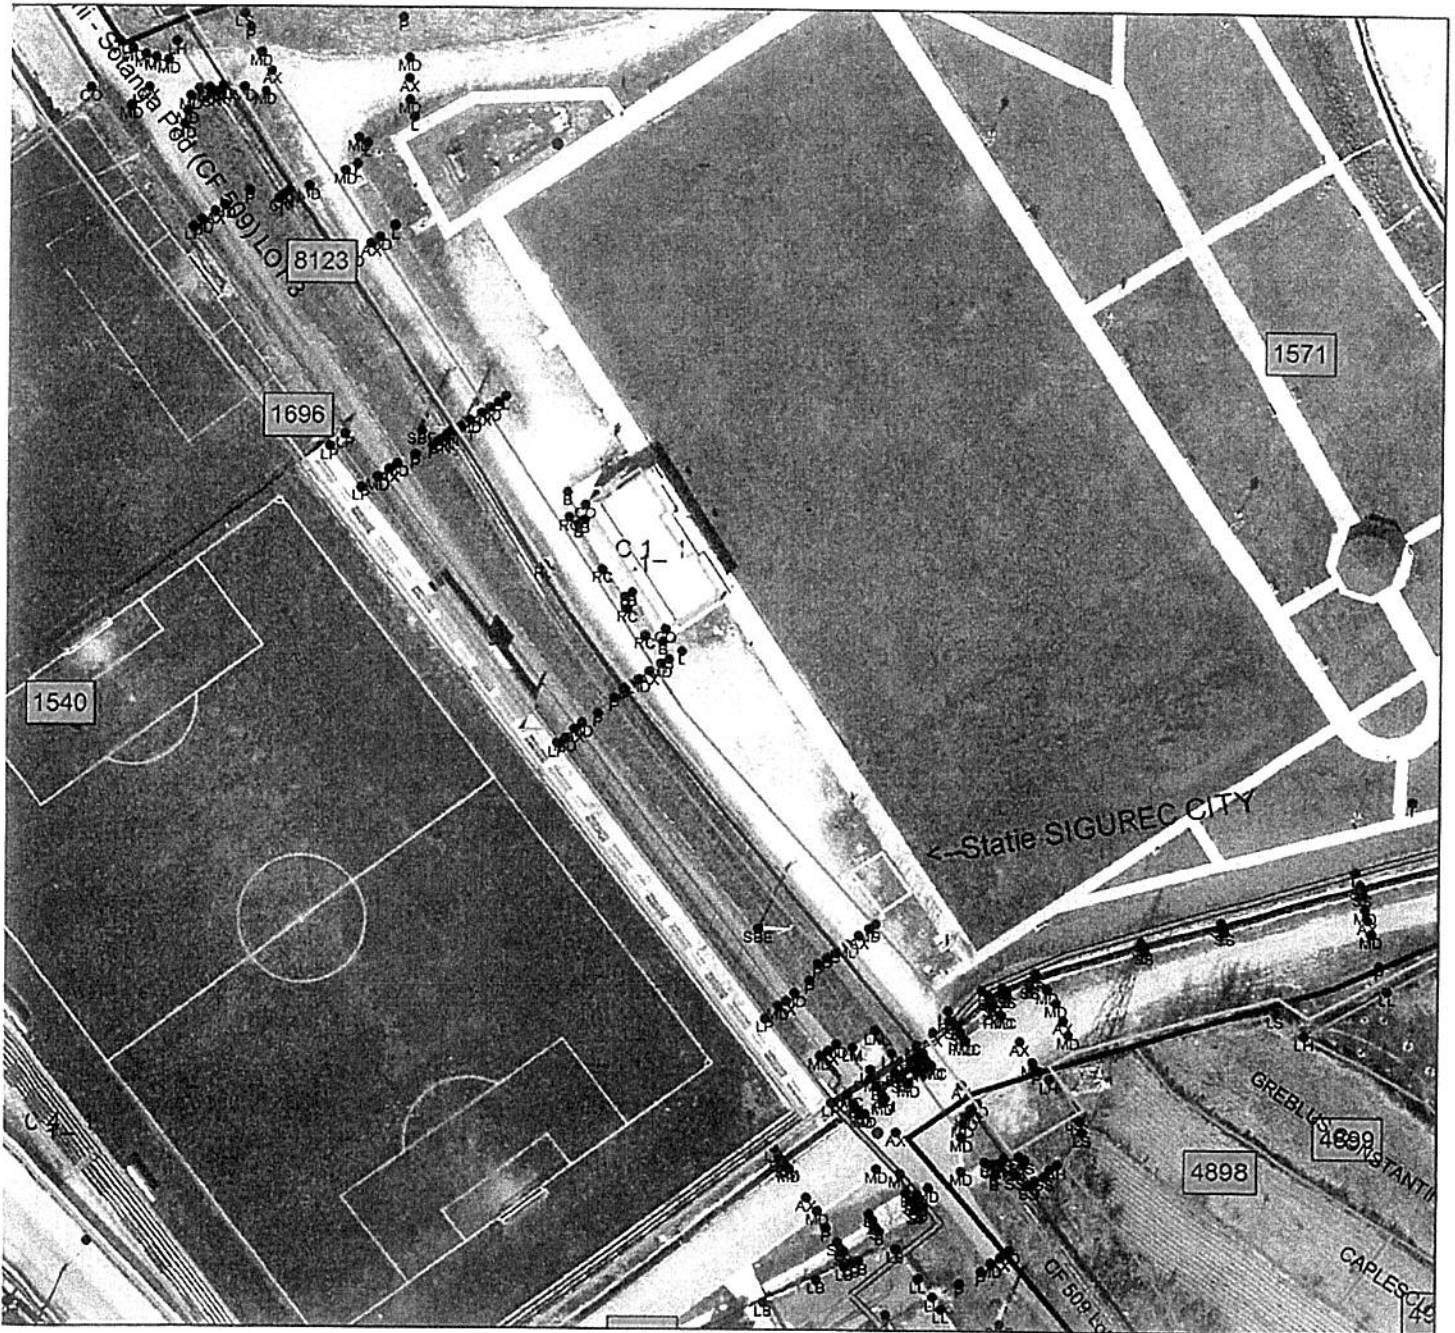

PLAN DE AMPLASAMENT SI DELIMITARE A BUNULUI IMOBIL

Scara 1: 2000

Comuna Sotanga - Amplasare Statie SIGUREC CITY

Suprafata 35 mp

387600

387600

387400


387400

387200

387200

530600

530800

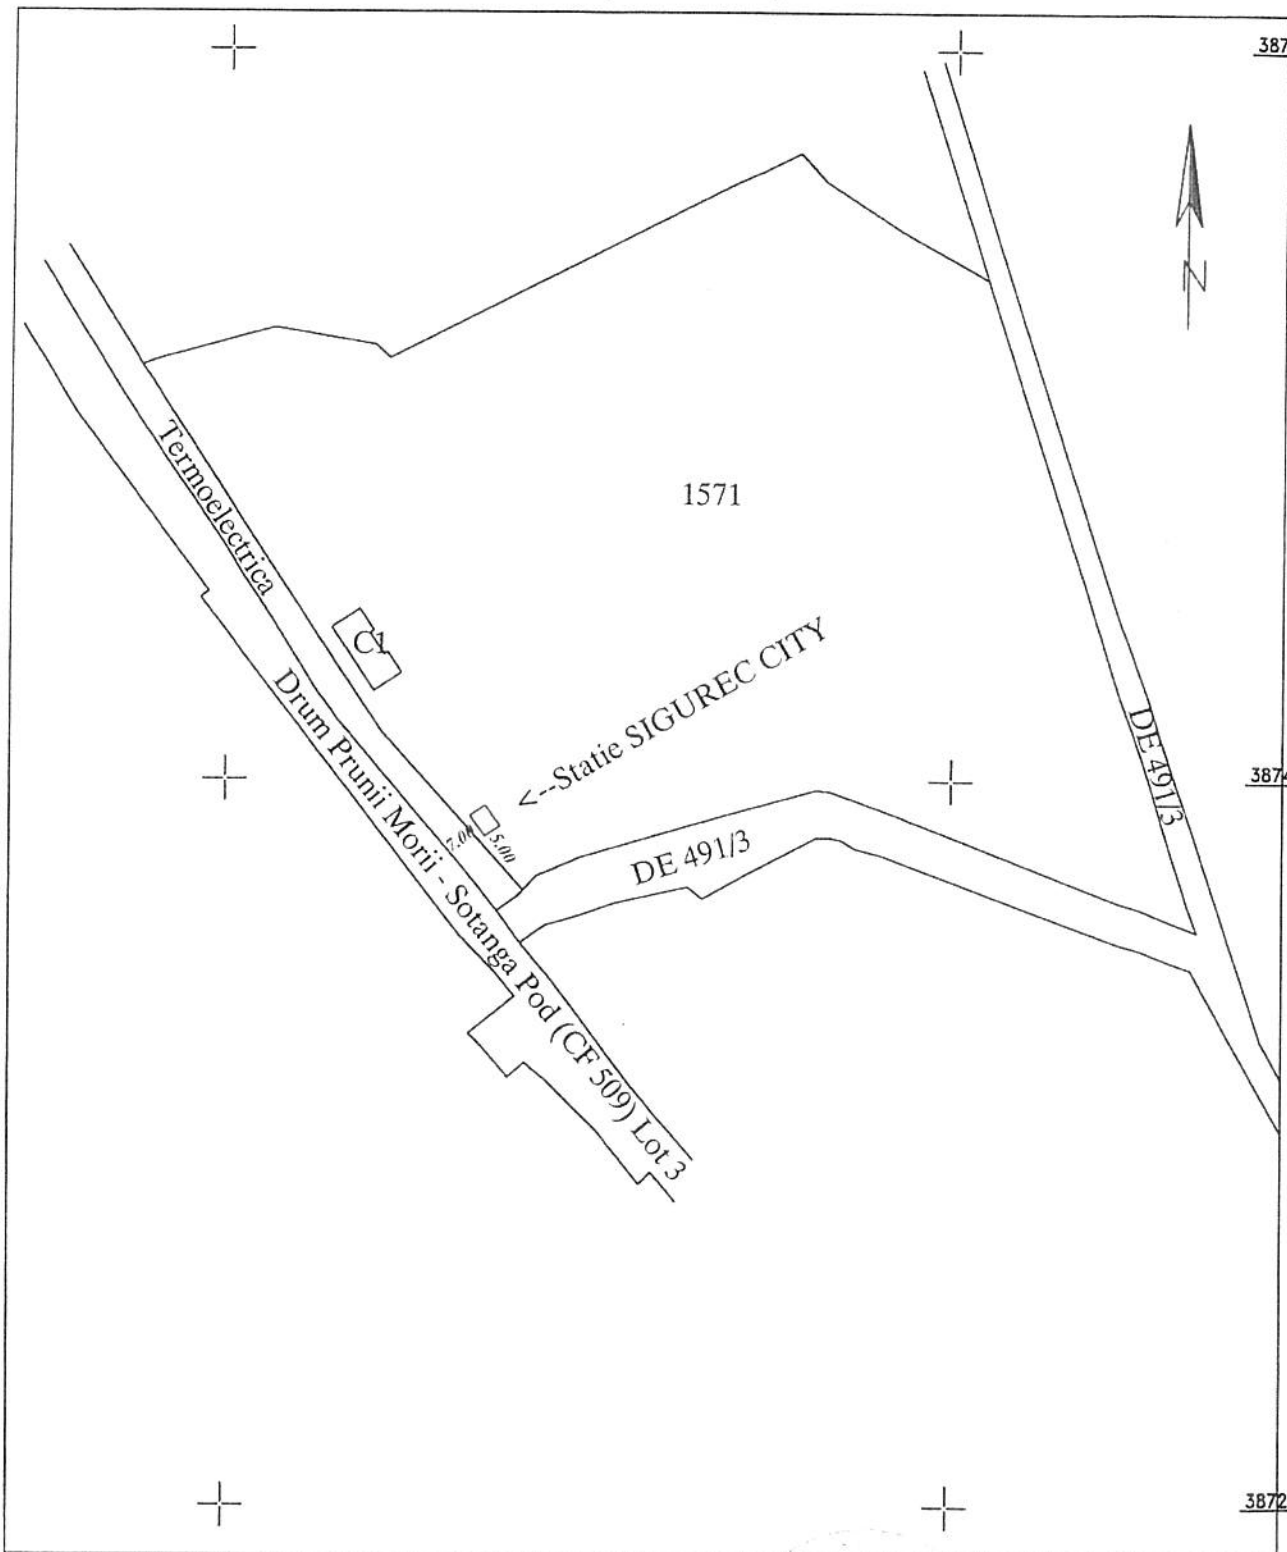

Executant,
Savoiu Viviana Alina