

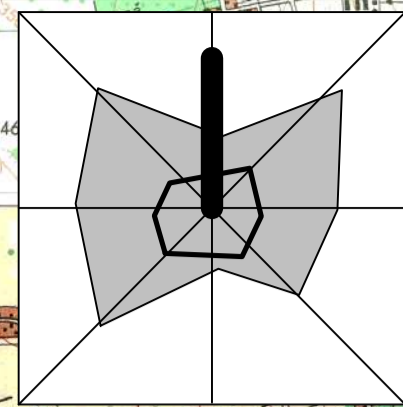


**ANSĂ T1 - INCADRARE IN TERITORIUL**  
**SCARA 1 : 25000**  
**TE : SOTANGA ( resedinta de comuna), TEIS**

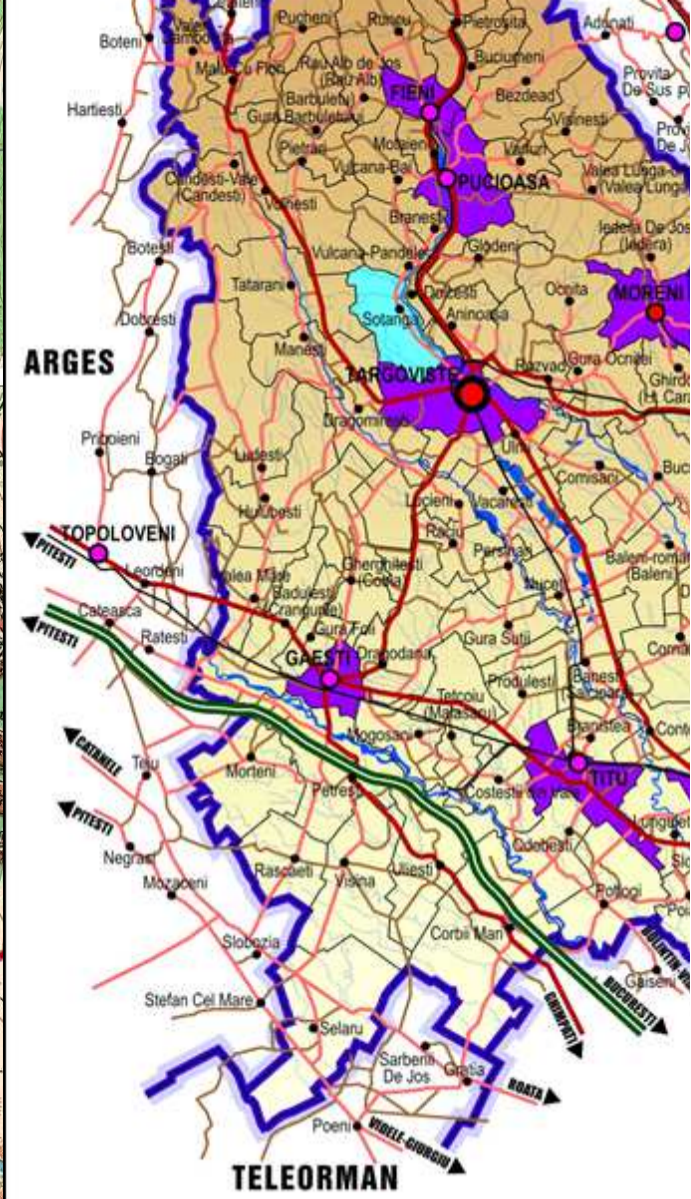

Scara 1 :25000 1 cm pe plan = 250 m pe teren  
 Echidistantele curbilor de nivel normale = 5 m

ELEMENTE FUNCTIONALE	
TERITORIUL ADMINISTRATIV CONFORM OCPI - COMUNA / ORAS	
TERITORIUL INTRAVILAN PROPUIS 2017	
PERIMETRU CENTURA OCOLITOARE MUN. TARGOVISTE - PROPUNERE PROIECT 2009	
MODIFICARE VARIANTA CENTURA OCOLITOARE MUN. TARGOVISTE	
PERIMETRU DE SIGURANTA AL FOSTEI EXPLOATARII MINIERE	
EXPLOATARE CARBUNE DE SUPRAFATA - ACTIVITATE SISTATA	
ELEMENTE NATURALE CU POTENTIAL TURISTIC ACTIV SI CREATIV, TRASEE BICICLETE	
ZIARE CE PREZINTA POTENTIAL PENTRU DEZVOLTAREA TURISMULUI DE AVENTURA	
REZERVOR AMBIENTALA REDUCATA CE PREZINTA POTENTIAL PENTRU TURISMUL DE TIP RELIGIOS/ PENTRU DEZVOLTAREA TURISMULUI DE TIP RELIGIOS	
TERENURI FAVORIZATE	
TERENURI SATE SISTATA - ZONE PROPUSE PENTRU RECONSTRUCTIE ECOLOGICA	
PERMISIBILITATE DE PRODUCERE ALUNECARI DE TEREN	
PERMISIBILITATE SI DE EROZIUNE PE CURSURI DE APE PERMANENTE	
PERMISIBILITATE DE APE DIN PRECIPITATII ABUNDENTE	
SITUAȚIA TERENURILOR	
TERENURI PENTRU CONSTRUCTII SI AMENAJARI CUPRINSE IN INTRAVILAN : DE COMUNA / SATE COMPONENTE , ALTE TRUPURI	
TERENURI DE VEGETATIE FORESTIERA - PADURI	
TERENURI PRODUCTIVE	
TERENURI DE COMUNICATIE	
TERENURI DE COMUNICATIE ( DJ 712 )	
TERENURI DE COMUNICATIE ( DC 140, DC 142 )	
TERENURI DE COMUNICATIE ( STRAZI )	
ECHIPAMENTE TEHNICO-EDILITARE	
TERENURI DE AERIE DE INALTA TENSIUNE	
TERENURI DE TRANSPORT PRODUSE PETROLIERE TERENURI DE SC "CONPET" SA PLOIESTI	
TERENURI DE DISTRIBUTIE APA INDUSTRIALA TERENURI DE COMBINATULUI DE OTELURI SPECIALE	
TERENURI DE COMPONENTE ALE INSTALATIILOR TEHNOLOGICE DIN INDUSTRIA EXTRACTIVA TERENURI DE SONDE IN EXPLOATARE / SONDE ABANDONATE	
TERENURI DE ECHIPAMENTE TEHNICO-EDILITARE	
TERENURI DE TRANSFORMARE EXISTENTE / PROPUSE	

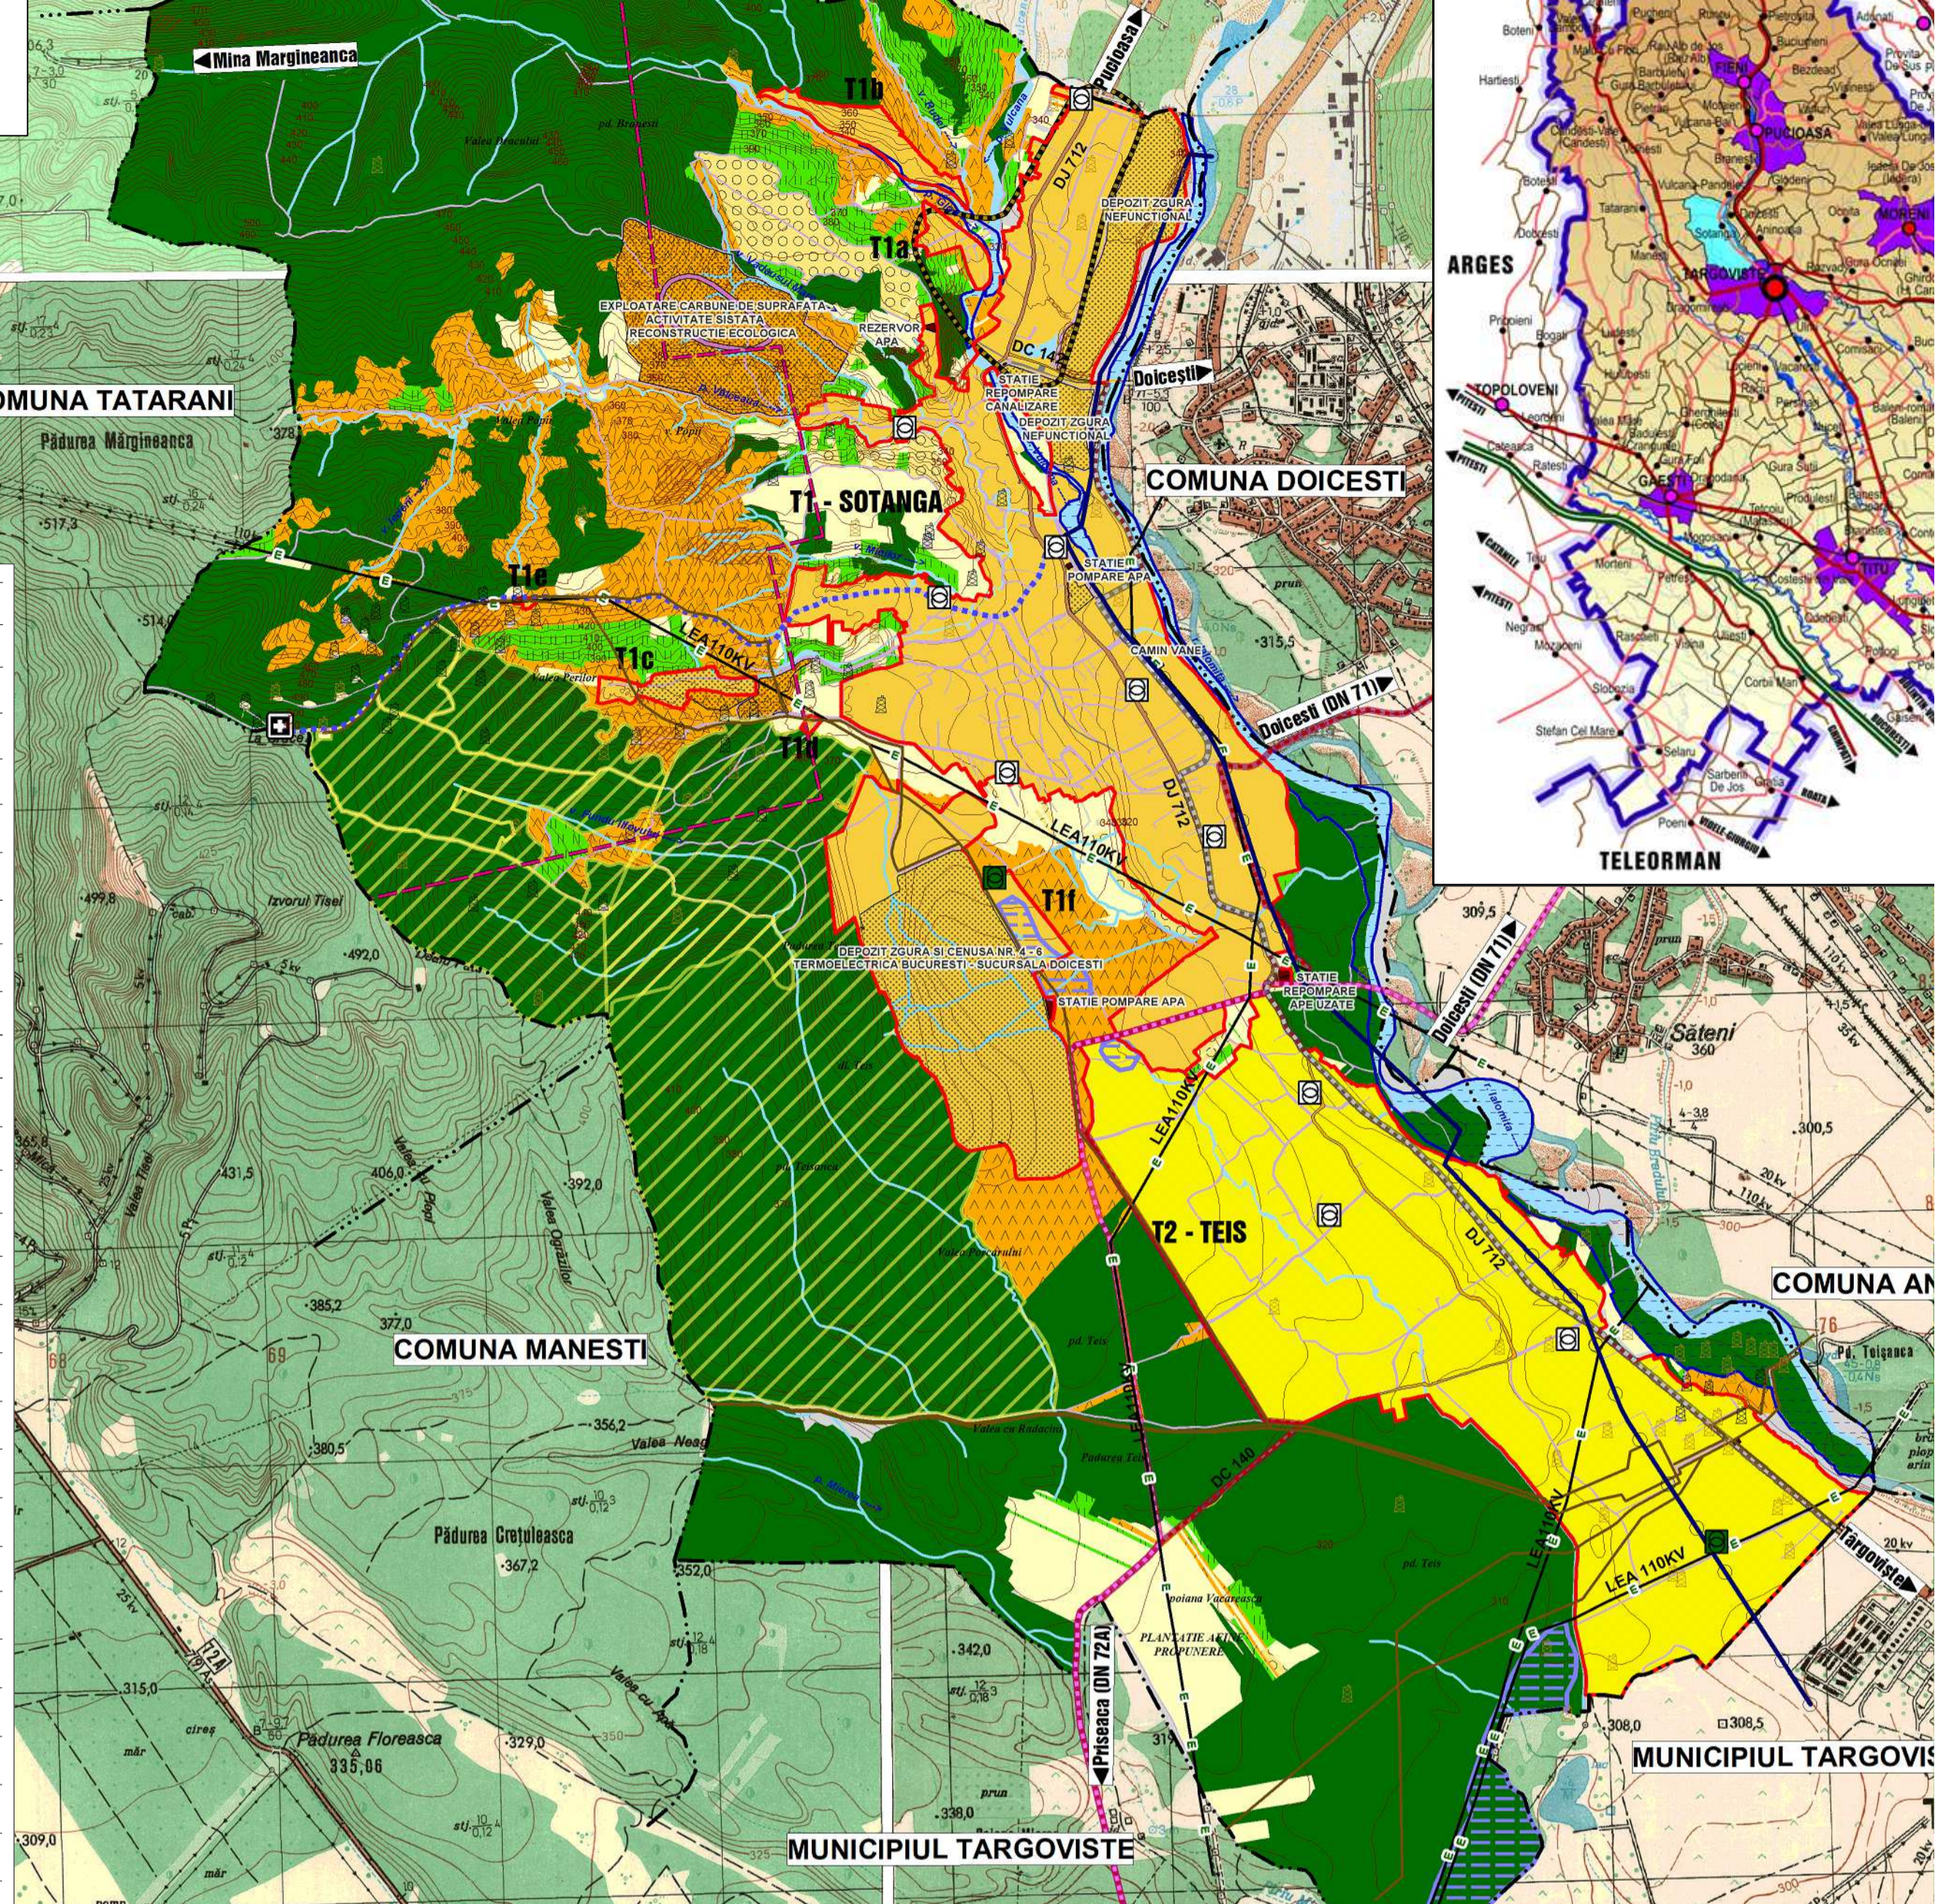

**BILANT TERITORIAL AL FOLOSINTEI SUPRAFETELOR DIN TERITORIUL ADMINISTRATIV**

TERITORIUL ADMINISTRATIV AL UNITATII DE BAZA	CATEGORII DE FOLOSINTA								
	AGRICOL	SPATII VERZI	APE	DRUMURI	CAI FERATE	CURTI CONSTRUCTII	NEPRODUCTIV	PADURI	TOTAL
INTRAVILAN PROPUIS	447,08	10,92	10,55	59,45	0,00	387,80	0,00	0	915,80
EXTRAVILAN	671,41	0,00	53,21	42,31	0,00	6,99	30,27	1780,51	2584,70
<b>TOTAL</b>	<b>1118,49</b>	<b>10,92</b>	<b>63,76</b>	<b>101,76</b>	<b>0,00</b>	<b>394,79</b>	<b>30,27</b>	<b>1780,51</b>	<b>3500,50</b>
<b>% DIN TOTAL</b>	<b>31,95</b>	<b>0,31</b>	<b>1,82</b>	<b>2,91</b>	<b>0,00</b>	<b>11,28</b>	<b>0,86</b>	<b>50,86</b>	<b>100,00</b>



**ARCHITECTURE SRL**  
 TARGOVISTE, CALEA DOMNEASCA, NR. 266, JUDETEL DABOVITA, ROMANIA  
 telefon, fax 0245 210 443, e-mail : architecture.tgv@yahoo.com

Șef proiect arh. Răzvan Nițescu  
 Proiectat arh. Luchian Nițescu  
 Redactat ing. Mirela Cojoacă  
 Verificat arh. Luchian Nițescu

Comuna SC  
 BENEFICIAR  
 SCARA 1:5000  
 DATA 2017